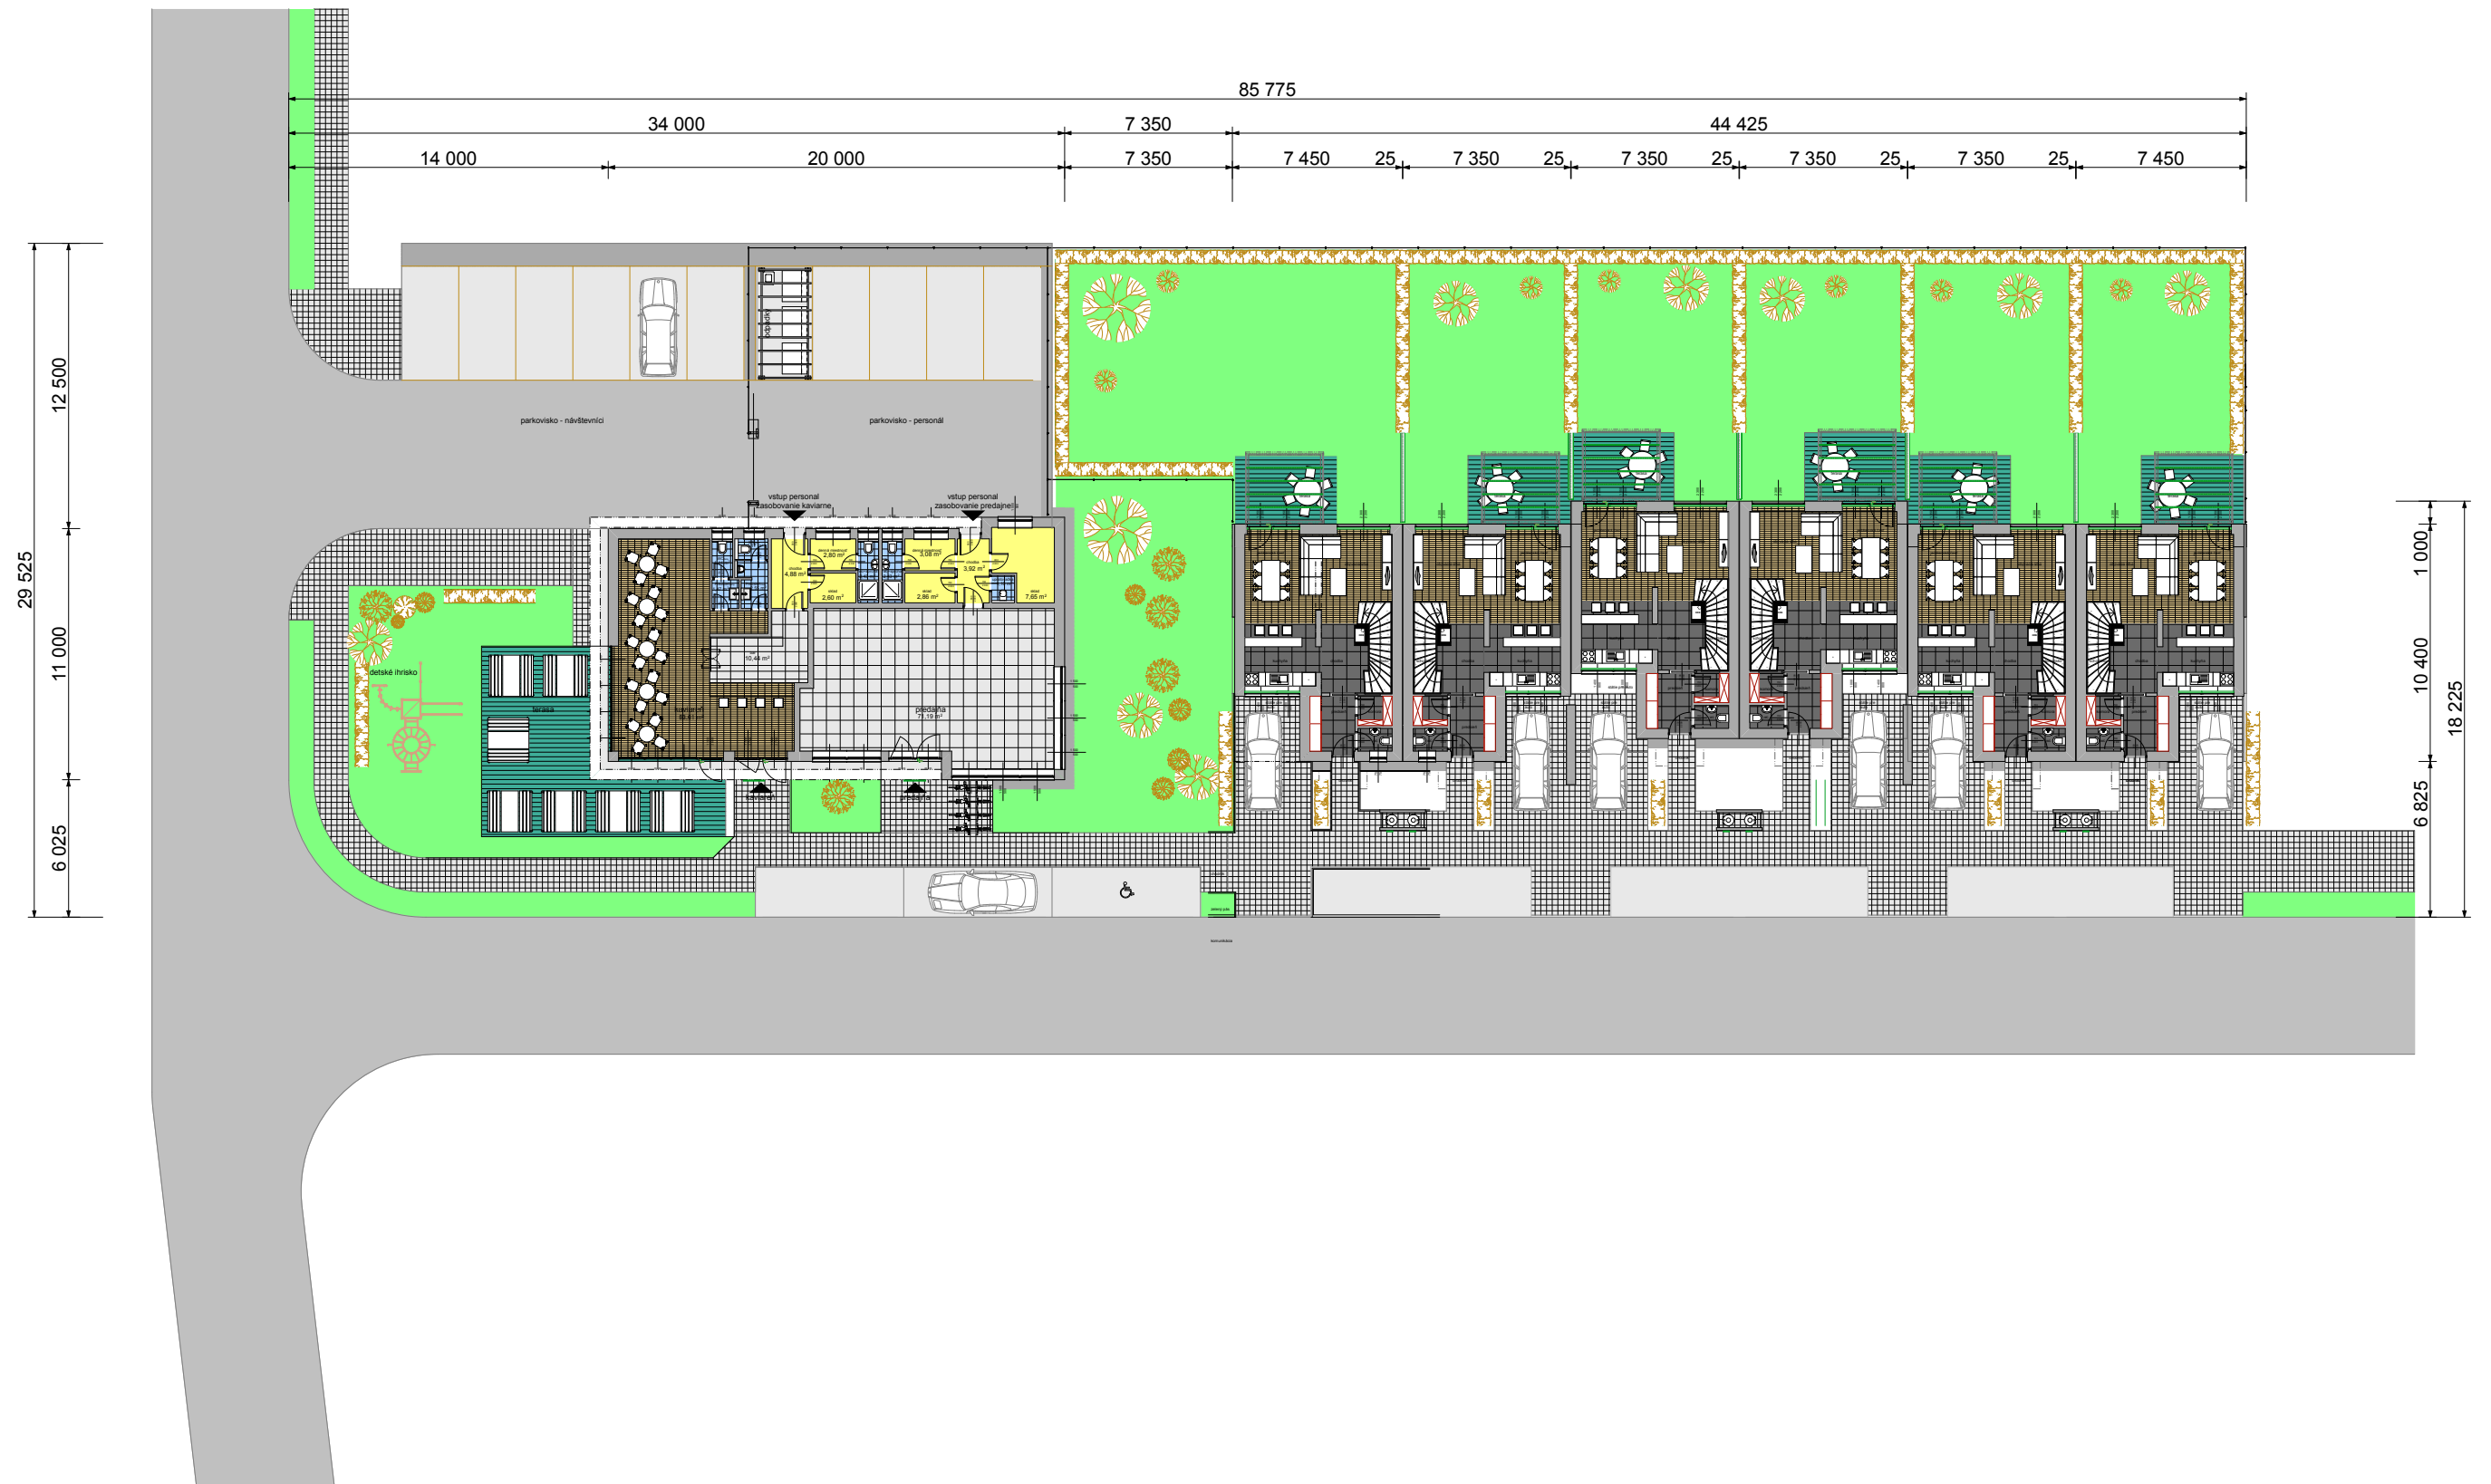



O b y t n ý s ú b o r G á ň

Situácia, M 1 : 300

Miesto stavby: obec Gáň, okr. Galanta
Investor: súkromná osoba
Autor projektu: Draškovič s.r.o.

DRAŠKOVIČ s.r.o., Orechová ul., 927 01 Šaľa

Pôdorys , radový dom 1.NP , M 1:100

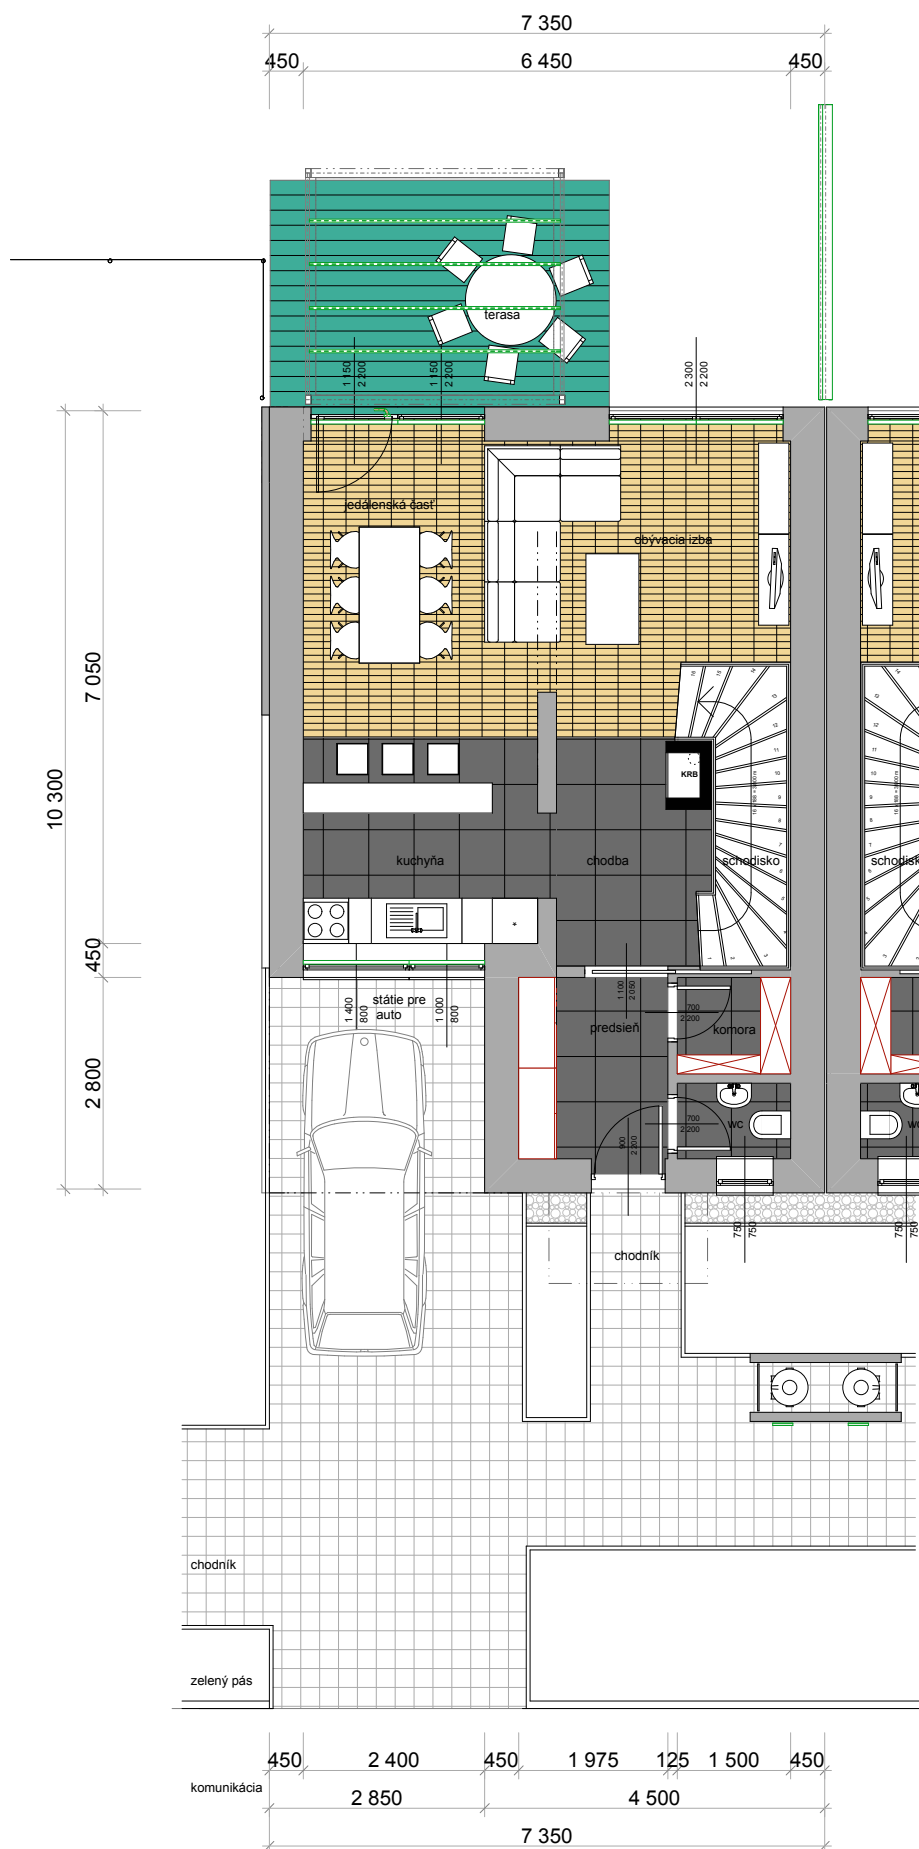


Radová zástavba

Pôdorys 1 nadzemné podlažie, M 1:100

Miesto stavby: obec Gáň , okr. Galanta
Investor : Ľubomír Sedláček , Šintava
Autor projektu : Draškovič s.r.o.

03

DRAŠKOVIČ s.r.o. , Orechová ul. , 927 01 Šaľa

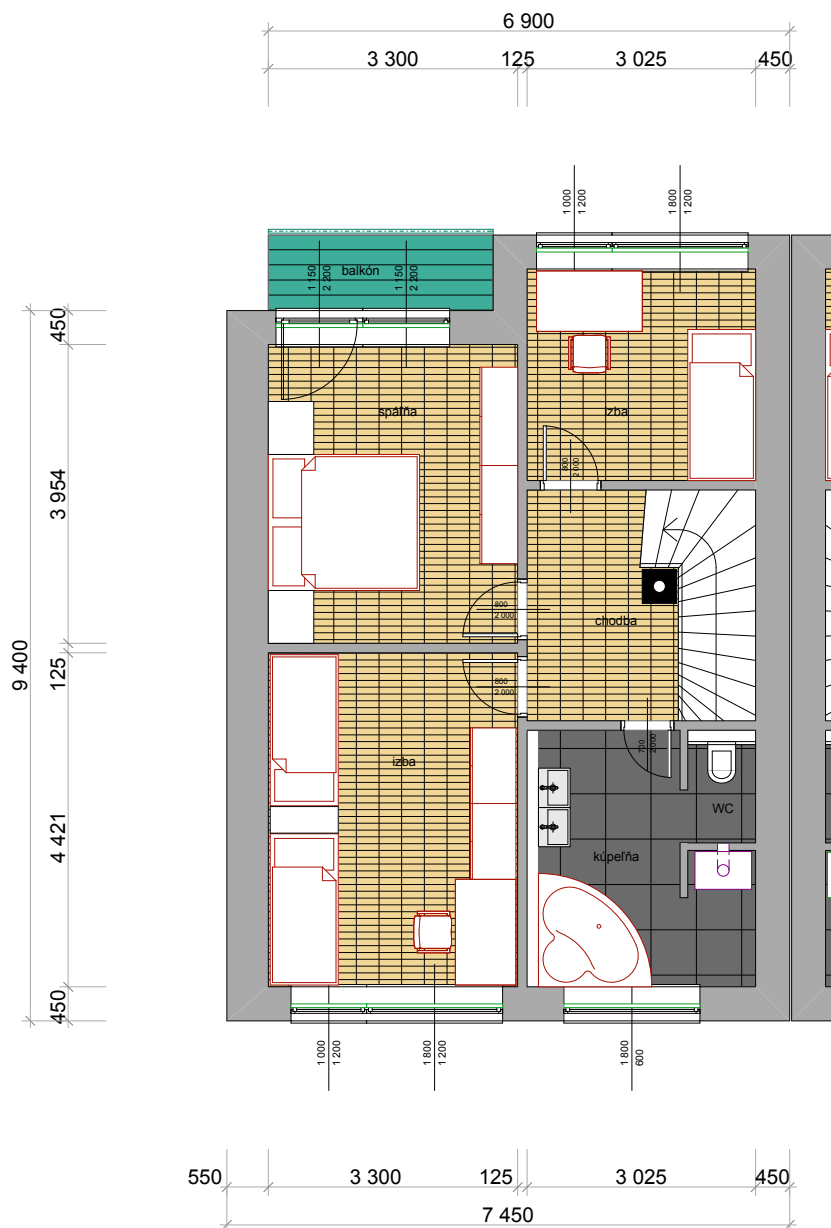

R a d o v á z á s t a v b a

Pôdorys 2 nadzemné podlažie, M 1:100

Miesto stavby: obec Gáň , okr. Galanta
Investor : Ľubomír Sedláček , Šintava
Autor projektu : Draškovič s.r.o.

DRAŠKOVIČ s.r.o. , Orechová ul. , 927 01 Šaľa



















