


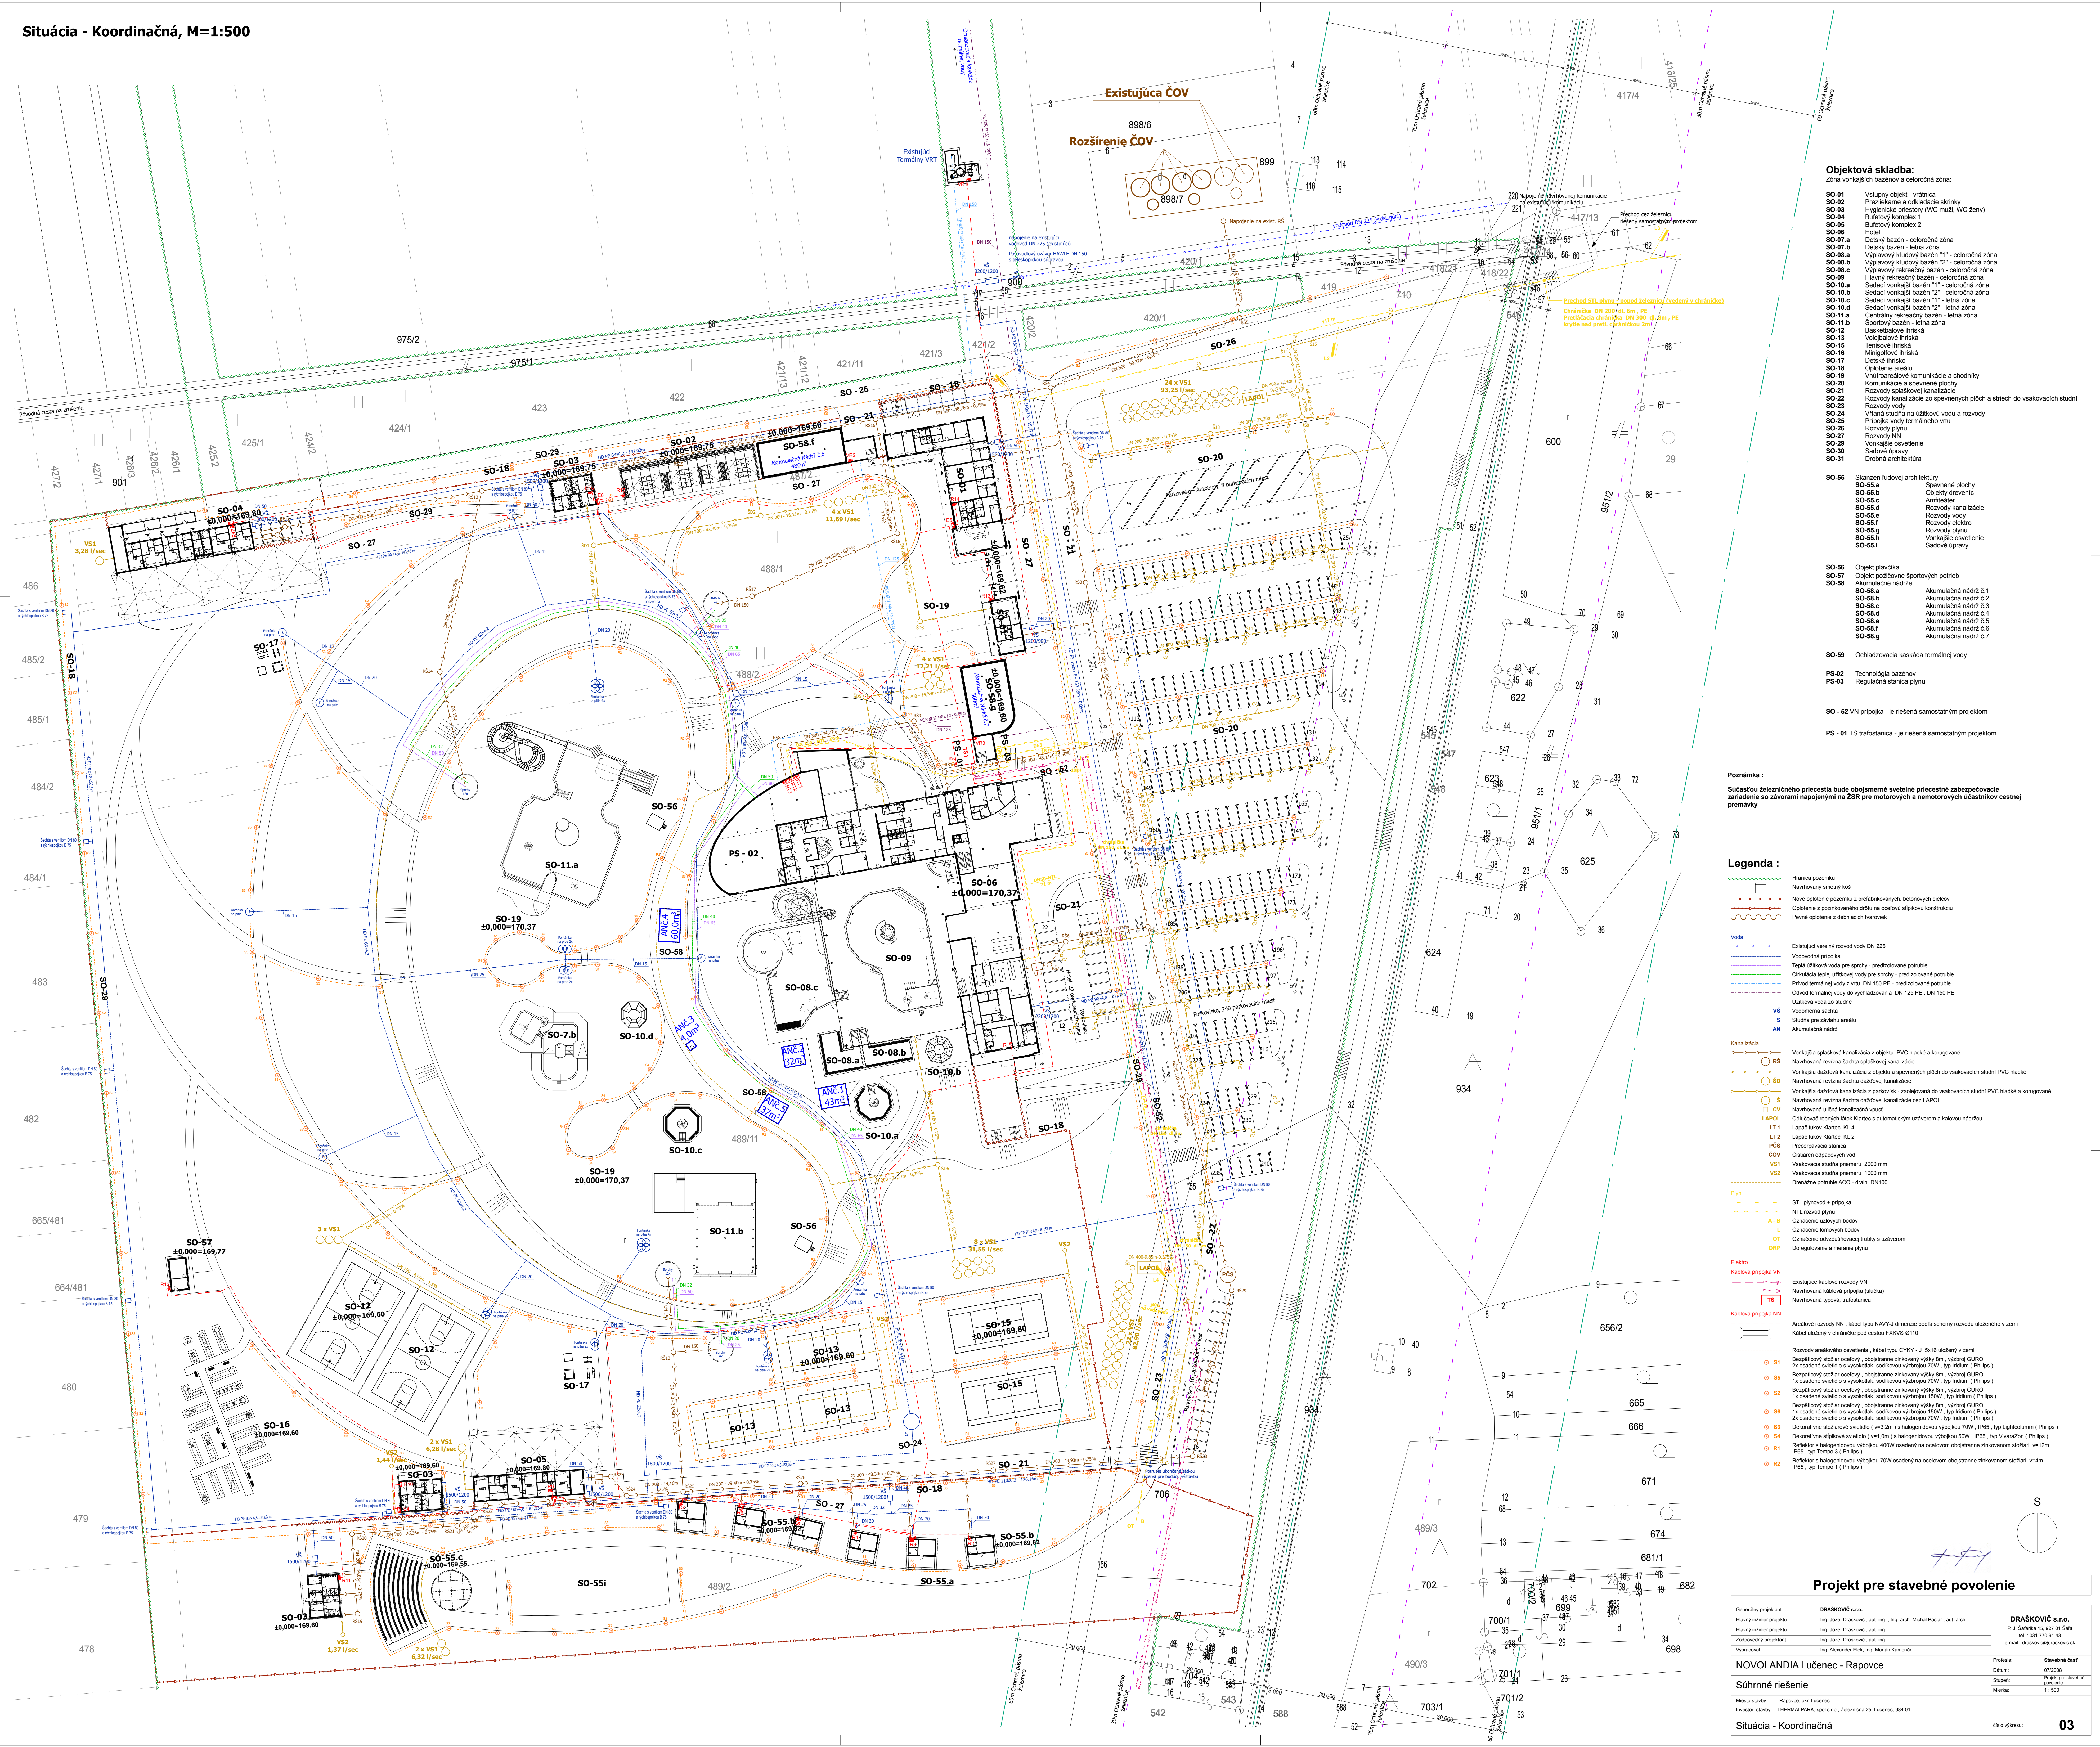

- Objektová skladba:**
Zóna vonkajších bazénov a celoročná zóna:
- SO-01 Vstupný objekt - vlnitnica
 - SO-02 Prekladanie a odliadkovač skrinky
 - SO-03 Hygienické priestory (WC muž, WC ženy)
 - SO-04 Bufetový komplex 1
 - SO-05 Bufetový komplex 2
 - SO-06 Hotel
 - SO-07.a Detky bazén - celoročná zóna
 - SO-07.b Detky bazén - letná zóna
 - SO-08.a Vypalový kľúčový bazén "1" - celoročná zóna
 - SO-08.b Vypalový kľúčový bazén "2" - celoročná zóna
 - SO-08.c Vypalový rekreačný bazén - celoročná zóna
 - SO-09 Hlavný rekreačný bazén - celoročná zóna
 - SO-10.a Sedací vonkajší bazén "1" - celoročná zóna
 - SO-10.b Sedací vonkajší bazén "2" - celoročná zóna
 - SO-10.c Sedací vonkajší bazén "1" - letná zóna
 - SO-10.d Sedací vonkajší bazén "2" - letná zóna
 - SO-11.a Centrálny rekreačný bazén - letná zóna
 - SO-11.b Športový bazén - letná zóna
 - SO-17 Detské ihrisko
 - SO-18 Oplotenie areálu
 - SO-19 Vnútroareálové komunikácie a chodníky
 - SO-20 Komunikácie a sprievodné plochy
 - SO-21 Rozvody splaškovej kanalizácie
 - SO-22 Rozvody kanalizácie zo spenených plôch a stiech do vskakovacích studní
 - SO-23 Rozvody vody
 - SO-24 Vrhacia studňa na účelový vodu a rozvody
 - SO-25 Prípojka voľt termálneho vrtu
 - SO-26 Rozvody plynu
 - SO-27 Rozvody NN
 - SO-29 Vonkajšie osvetlenie
 - SO-30 Sadové úpravy
 - SO-31 Drobna architektúra
 - SO-55.d Rozvody kanalizácie
 - SO-55.e Rozvody vody
 - SO-55.f Rozvody elektro
 - SO-55.g Rozvody plynu
 - SO-55.h Vonkajšie osvetlenie
 - SO-55.i Sadové úpravy
- SO-56** Objekt plavkára
- SO-57** Objekt podporného športových potrieb
- SO-58** Akumulačné nádrže
- SO-58.a Akumulačná nádrž č. 1
 - SO-58.b Akumulačná nádrž č. 2
 - SO-58.c Akumulačná nádrž č. 3
 - SO-58.d Akumulačná nádrž č. 4
 - SO-58.e Akumulačná nádrž č. 5
 - SO-58.f Akumulačná nádrž č. 6
 - SO-58.g Akumulačná nádrž č. 7
- SO-59** Ochladzovacia kaskáda termálnej vody
- PS-02** Technológia bazénov
- PS-03** Regulačná stanica plynu
- SO - 52** VN prípojka - je riešená samostatným projektom
- PS - 01** TS trafostanica - je riešená samostatným projektom

Poznámka:
Súčasťou železničného precestia bude obousmerné svetelné priestredie zabezpečovacie zariadenie so zdrojmi napojenými na ZSR pre motorových a nemotorových účastníkov cestnej premávky

- Legenda:**
- Hranica pozemku
 - Navrhovaná stavba
 - Nové oplotenie pozemku z protiblikovných, betónových dielov
 - Oplotenie z postrokového dreva na obojstrannú spoľkvosť konštrukcie
 - Pevné oplotenie z debničiek harovok
- Voda**
- Existujúci verejný rozvod vody DN 225
 - Trasa účelovej vody pre sprchy - predizolované potrubie
 - Chránička teplo účelovej vody pre sprchy - predizolované potrubie
 - Prívod termálnej vody z vrtu DN 150 PE - predizolované potrubie
 - Očkov termálnej vody do vykurovania DN 125 PE, DN 150 PE
 - Účelová voda zo studne
 - Vodomerňa ľadca
 - Studňa pre závlahu areálu
 - Akumulačná nádrž
- Kanalizácia**
- Vonkajšia splaškova kanalizácia z objektu PVC hadiek a konopované
 - Navrhovaná revízná ľadca splaškovej kanalizácie
 - Vonkajšia ľadcová kanalizácia z objektu a spenených plôch do vskakovacích studní PVC hadiek
 - Navrhovaná revízná ľadca ľadcového kanalizácie
 - Vonkajšia ľadcová kanalizácia z parkovísk - zabezpečená do vskakovacích studní PVC hadiek a konopované
 - Navrhovaná revízná ľadca ľadcového kanalizácie cez LAPOL
 - Navrhovaná účinná kanalizačná vpusť
 - Odsťahovací ročný ústie klatre s automatickým uzáverom a ľadcovou nádržou
 - Lapát škôk Klartec KL 4
 - Lapát škôk Klartec KL 2
 - Prípravná stanica
 - ČOV
 - Čistiarň odpadových vôd
 - Vskakovacia studňa priemeru 2000 mm
 - Vskakovacia studňa priemeru 1000 mm
 - Orebná potrubie ACC - žran DN100
- Plyn**
- STL plynovod - prípojka
 - NTL rozvod plynu
 - Označenie úsečkových bodov
 - Označenie lomových bodov
 - Označenie odzdušťavovacej trubky s uzáverom
 - Dveváženie a meranie plynu
- Elektrina**
- Káblová prípojka VN
 - Navrhovaná káblová prípojka (súčka)
 - Navrhovaná typová trafostanica
- Káblová prípojka NN**
- Analytické rozvody NN, kábel typu NAVYJ dimenzia podľa schémy rozvodu uloženého v zemi
 - Kábel uložený v chránke pod cestou FKOV5 B110
- Osvetlenie**
- Rozsvietenie základného osvetlenia kábel typu CYKY - J 5x16 uložený v zemi
 - Bezpečnostný stĺpor oceľový - obopárenie zinkovaný výšok 8m, výžibný GU10
 - 2x osadené svietidlo a vysokotlaké sodíkovou výžibou 70W, typ Indium (Philips)
 - Bezpečnostný stĺpor oceľový - obopárenie zinkovaný výšok 8m, výžibný GU10
 - 1x osadené svietidlo a vysokotlaké sodíkovou výžibou 70W, typ Indium (Philips)
 - Bezpečnostný stĺpor oceľový - obopárenie zinkovaný výšok 8m, výžibný GU10
 - 1x osadené svietidlo a vysokotlaké sodíkovou výžibou 150W, typ Indium (Philips)
 - Bezpečnostný stĺpor oceľový - obopárenie zinkovaný výšok 8m, výžibný GU10
 - 1x osadené svietidlo a vysokotlaké sodíkovou výžibou 70W, typ Indium (Philips)
 - 2x osadené svietidlo a vysokotlaké sodíkovou výžibou 70W, typ Indium (Philips)
 - Osadené svietidlo a vysokotlaké sodíkovou výžibou 70W, typ Indium (Philips)
 - Osadené svietidlo a vysokotlaké sodíkovou výžibou 70W, typ Indium (Philips)
 - Reflektor a halogenovú výžibu 400W osadený na oceľovom obopárenie zinkovanom stĺpci v=12m IP65, typ Tempo 31 (Philips)
 - Reflektor a halogenovú výžibu 70W osadený na oceľovom obopárenie zinkovanom stĺpci v=4m IP65, typ Tempo 31 (Philips)

Projekt pre stavebné povolenie

Generálny projektant	DRÁKOVIČ s.r.o.	Projektant	Stavebný úrad
Hlavný inžinier projektu	Ing. Jozef Dráko, aut. ing., arch. Michal Pástor, aut. arch.	Datum	07/2008
Hlavný inžinier projektu	Ing. Jozef Dráko, aut. ing.	Stupeň	Projekt pre stavebné povolenie
Zodpovedný projektant	Ing. Jozef Dráko, aut. ing.	Merka	1 : 500
Výpracoval	Ing. Alexander Elm, Ing. Marián Kamenár		
NOVOLANDIA Lučenec - Rapovce		Odosť výkresu	03
Súhrnné riešenie			
Miesto stavby : Rapovce, okr. Lučenec			
Investor stavby : THERMALPARK, spol. s r.o., Základná 25, Lučenec, 984 01			
Situácia - Koordinačná			



	Teplotná izolácia - vlnobacne
	Murovaná stena z debriaziacich tvaroviek
	Murovaná stena z porobetónových tvaroviek
	Štrkové lôžko
	Rastlý terén
	Natýpaná zemina
	Hydroizolačný bitumenový pás

Projekt pre stavebné povolenie

Generálny projektant	DRAŠKOVIČ s.r.o	DRAŠKOVIČ s.r.o. P. J. Šafárika 15, 927 01 Šaľa
Autoři projektu	Ing. Jozef Draškovič , aut. ing., Ing. arch. Michal Pasiar, aut. arch.	
Hlavný inžinier projektu	Ing. Jozef Draškovič , aut. ing.	

Novolauda Ludec-Rapovce	Datum:	3/2008
SO - 06 Hotel	Stupeň:	Projekt pre stavbu novostavby
	Merka:	1 : 100

Miesto stavby : Rapovca, okr. Lučenec		
Investor stavby : THERMALPARK, spol.s r.o., Železničná 25, Lučenec, 984 01		
Pôdorys 1.NP	Číslo výkresu:	03



	Zakresbený
	Teplená izolácia - vlnobecne
	Murovaná stena z debnicových tvaroviek
	Murovaná stena z porizbetónových tvaroviek
	Štrková izolácia
	Rastlý terén
	Nасыпанá zemina
	Hydroizolačný bitumenový pás

Projekt pre stavebné povolenie



