


Situácia M 1 : 500

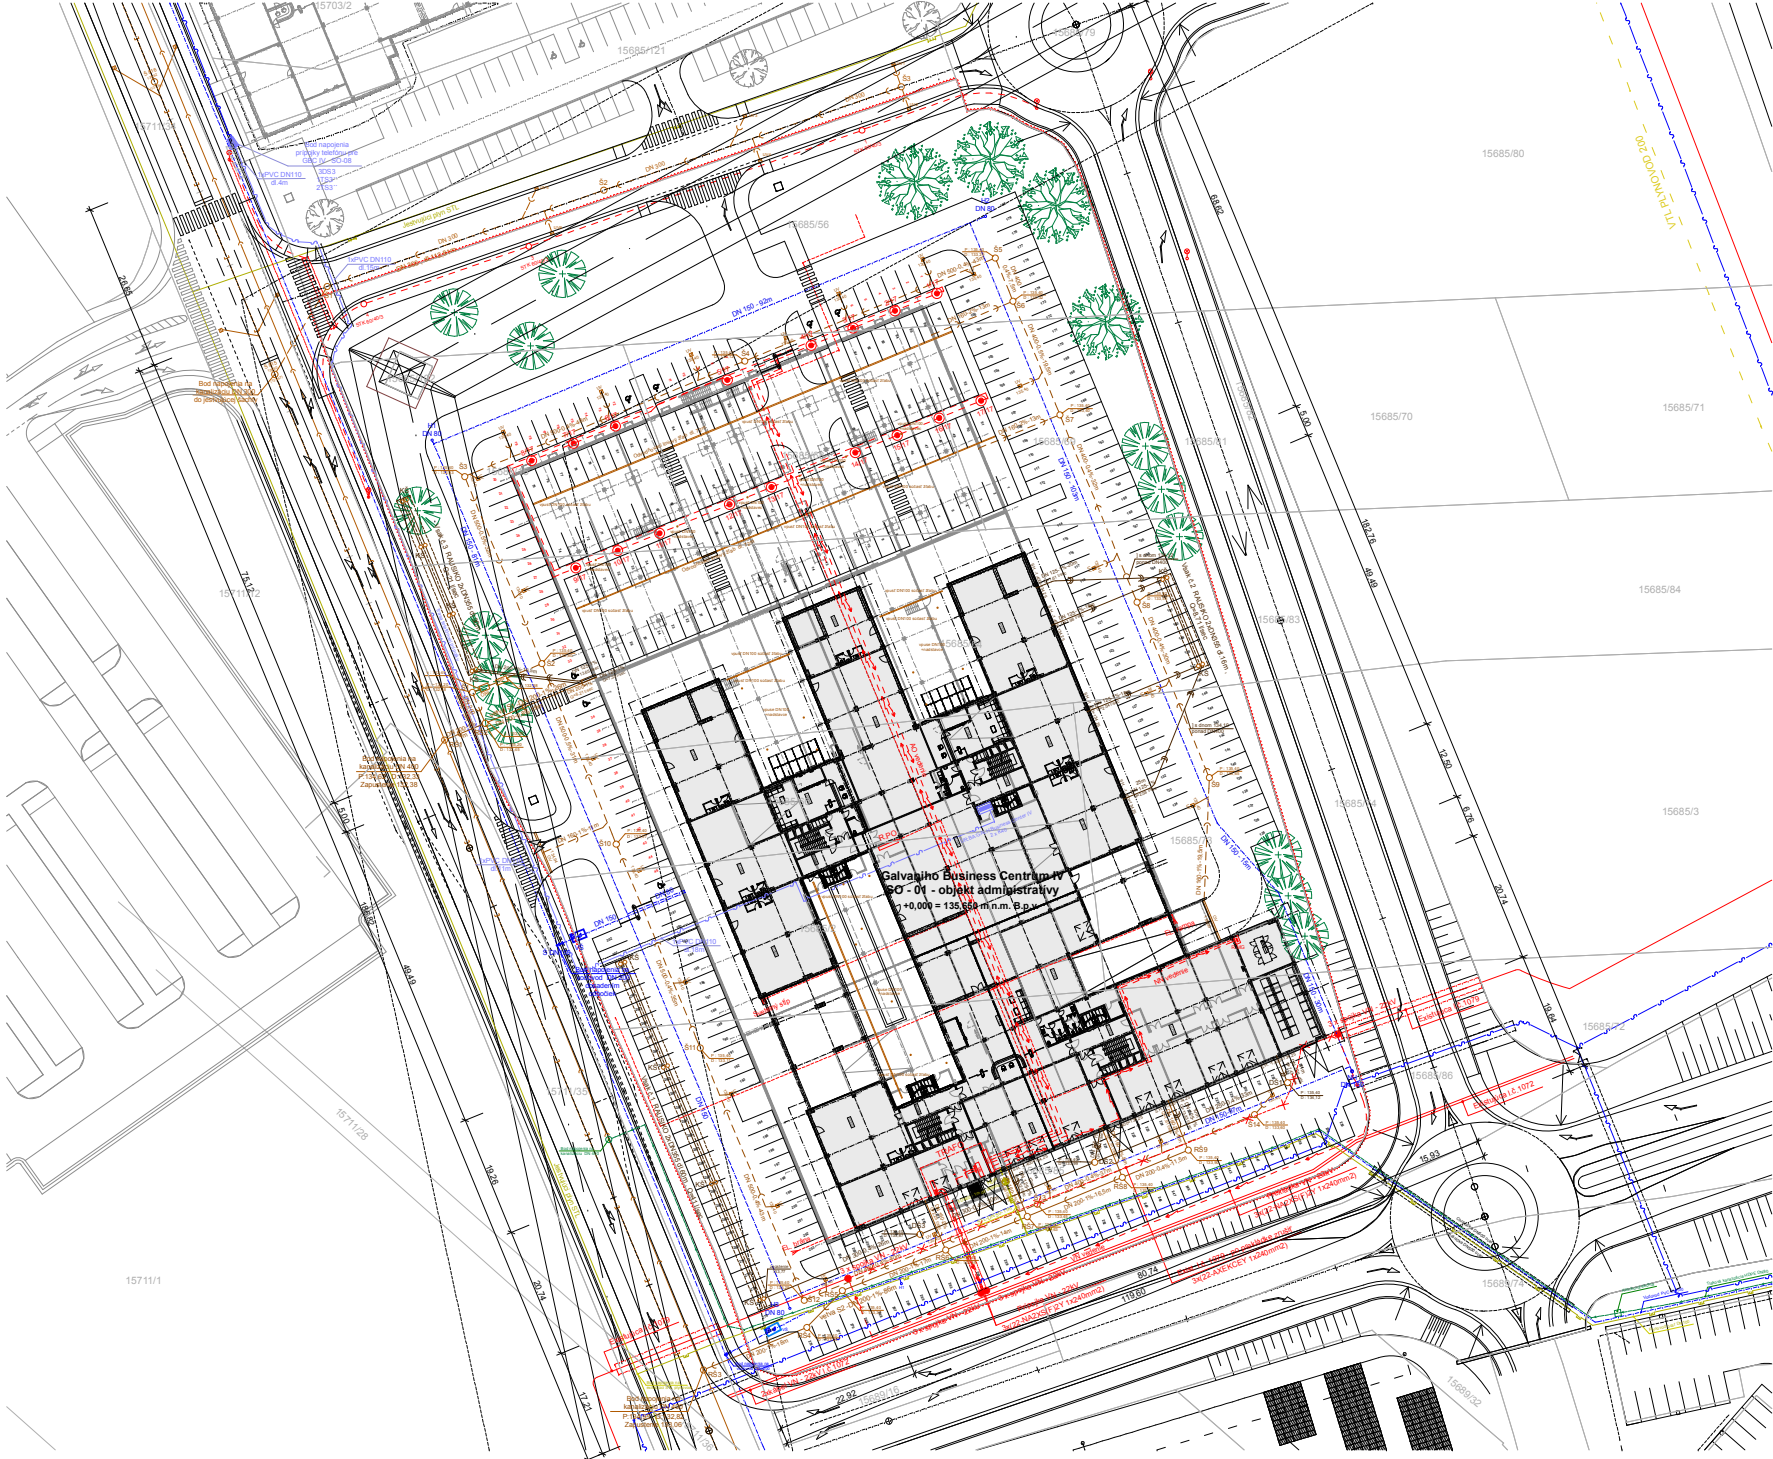

Legenda :

- Voda**
- Verejný rozvod vody DN200
Vodovodná prípojka DN 80 + vonkajší rozvod vody DN 150
Vodometná šachta
Nadzemný hydrant 1ks DN 150
Podzemný hydrant 3ks DN 80
- Kanalizácia**
- Verejná kanalizácia dažďová DN 300
Verejná kanalizácia splašková DN 400
Vonkajšia splašková kanalizácia z objektu DN 200
Revízia šachty splaškovej kanalizácie
Vonkajšia dažďová kanalizácia zo spevnených plôch cez lapal olejov DN500 a DN400
Revízia šachty dažďovej kanalizácie zo spevnených plôch
Vonkajšia dažďová kanalizácia z objektu
Revízia šachty dažďovej kanalizácie z objektu
Uličná vpusť
Vlaiovací drien RAUSIKO 2xDN355
Odučovač ropných látok s automatickým uzáverom a kalovou nádržou
Regulačný prvok osadený v šachte
- Plyn**
- Verejný plynovod VTL DN200
Verejný plynovod STL DN100
Navrhovaná strednotlaká prípojka plynu DN50
HUP - Uzáver plynu pre objekt - HAWLE
- Elektro**
- Prekážka VN 22kV (3x22-NAZXSI/F) 1x240)
Navrhovaná prípojka 22kV (3x22-NAZXSI/F) 1x240)
Rozvody VN 22kV - po prekážke na zrušenie
Navrhovaná NN prípojka a areálové rozvody
Navrhované areálové osvetlenie
Navrhovaná blokovaná nadzemná trafostanica 3x630kVA
- Telefón**
- Projektovaný stav :
Telefónna prípojka ZsHDPE rúra pre optický kábel
1xMTS - Metalický kábel (FLE 150xN0,4)
Projektovaná trasa umiestnená v chráničke PVC DN110
Existujúci stav - ponechať !

Počet parkovacích miest na teréne : 347
Počet parkovacích miest pre imobilných na teréne : 7
Počet parkovacích miest v suteréne objektu : 400
Počet parkovacích miest spolu : 754

Objektová skladba :

- SO - 01 Objekt Administratívnej budovy
SO - 02 Areálové komunikácie a spevnené plochy
SO - 03 Prípojka VN
SO - 04 Vonkajšie areálové osvetlenie a prípojka NN
SO - 05 Plynová prípojka
SO - 06 Prípojka vody a vonkajšie rozvody
SO - 07 Prípojka kanalizácie a vonkajšie rozvody
SO - 08 Prípojka telefónu
SO - 09 Sadové úpravy
SO - 10 Prekážka VN
PS - 01 Trafostanica
PS - 02 Motorogenerátor

GBC IV

Realizačný projekt

Názov stavby	Galvaniho Business Centrum IV
Miesto stavby	Bratislava - Ružinov, Galvaniho ul., č.p.15 685 / 2, 15.56.64.66.68.69.73.85
Investor stavby	Galvaniho 4, s.r.o., Varšavská 16, 831 03 Bratislava
Generálny projektant	Draškovič, s.r.o., P.J.Safárika 15, 927 01 Šaľa

 +0,000 = +135,650 m.n.m. B. p. v.			
Hlavný inžinier projektu	Ing. Jozef Draškovič, aut. ing.	Draškovič, s.r.o. P. J. Safárika 15, 927 01 Šaľa tel.: 031 770 9143 mob.: 0905 / 479 628 e-mail: draškovi@draškovi.sk	
Autori architekt. návrhu	Ing. Jozef Draškovič, aut. ing.		
Zodpovedný projektant	Ing. Jozef Draškovič, aut. ing.		
Výpracoval	Ing. Marián Kamenár		

Situácia - koordinačná

Dátum : 10 / 2008	Mierka : 1 : 500			
Stupeň	Objekt	Profesia	Číslo výkresu	Revízia
RP	SO - 01	AR	00 00 02	00

M=1:200



čís. miestn.	Názov miestnosti	Plocha (m ²)	Podlaha	Stena	Strop	Poznámka
S-57	Chodba	6,81	Podlaha zines betón - Color 130	P1 Siatrová sieťka	Siatrová sieťka	
S-58	Sklad	5,46	Podlaha zines betón - Color 130	P1 Siatrová sieťka	Siatrová sieťka	
S-59	Chodba	6,81	Podlaha zines betón - Color 130	P1 Siatrová sieťka	Siatrová sieťka	
S-60	Chodba	6,81	Podlaha zines betón - Color 130	P1 Siatrová sieťka	Siatrová sieťka	
S-61	Parlavorstvo - 75met	1.810,41	Podlaha zines betón - Color 130	P1 Siatrová sieťka	Siatrová sieťka	
S-62	Parlavorstvo - 75met	2.219,27	Podlaha zines betón - Color 130	P1 Siatrová sieťka	Siatrová sieťka	

- [illegible]

GBC IV

Názov stavby	Galvaniho Business Centrum IV		
Miesto stavby	Bratislava - Ruzinov, Galvaniho ul., č.p.15 685 / 2, 15, 56, 64, 66, 68, 69, 73, 85		
Investor stavby	Galvániho 4, s.r.o. , Varšavská 16, 831 03 Bratislava		
Generálny projektant	Draškovič, s.r.o. , P. J. Šafárika 15, 927 01 Šafa		
SO - 01 Objekt Administratívnej budovy			
		+0,000 = + 135,65 m.n.m. B.p.v.	
Stavebná časť			
Hlavný inžinier projektu	Ing. Jozef Draškovič, aut.ing.	Draškovič, s.r.o. P. J. Šafárika 15, 927 01 Šafa tel. / fax.: 031 770 9143 mobil.: 0905 / 479 628 e-mail.: draškovic@draškovic.sk	
Autori architekt. návrhu	Ing. Jozef Draškovič, aut.ing.		
	Ing. arch. Marín Találek		
Zodpovedný projektant	Ing. Jozef Draškovič, aut.ing.		
Výpisovateľ	Ing. Marín Kamenár		
Pôdorys suterénu - 2			
Dátum: 10 / 2008	Mierka: 1 : 200		
Stupeň	Objekt	Profesia	Číslo výkresu
RP	SO - 01	AR	00 00 03
			Revízia
			00

M=1:200

[illegible]

Legenda

Odvetranie priestorov - viď časť dokumentácie "VZT"

- [illegible]

Poznámka

GBC IV

Názov stavby	Galvaniho Business Centrum IV
Miesto stavby	Bratislava - Ružinov, Galvaniho ul., č.p. 15 685 / 2, 15 56 / 64 66 68 69 73 85
Investor stavby	Galvániho 4, s.r.o. , Varšavská 16, 831 03 Bratislava
Generálny projektant	Draškovič, s.r.o. , P. J. Šafárika 15, 927 01 Šafa

SO - 01 Objekt Administratívnej budovy



+0.000 = + 135.650 m.n.m. B.p.

Stavebná časť

Hlavný inžinier projektu	Ing. Jozef Draškovič, aut.ing.	Draškovič, s.r.o. P. J. Šušarova 16, 927 01 Bala tel. / fax.: 031 770 9143 mobil: 0905 / 479 628 e-mail: draškovic@draškovic.sk
Autori architekt. návrhu	Ing. Jozef Draškovič, aut.ing.	
	Ing. arch. Martin Talsík	
Zodpovedný projektant	Ing. Jozef Draškovič, aut.ing.	


Pôdorys suterénu - 1

Dátum : 10 / 2008	Mierka : 1 : 200
-------------------	------------------

Stupeň	Objekt	Profesia	Číslo výkresu	Revízia
RP	SO - 01	AR	00 00 04	00

Pódorys prizemia

M=1:200

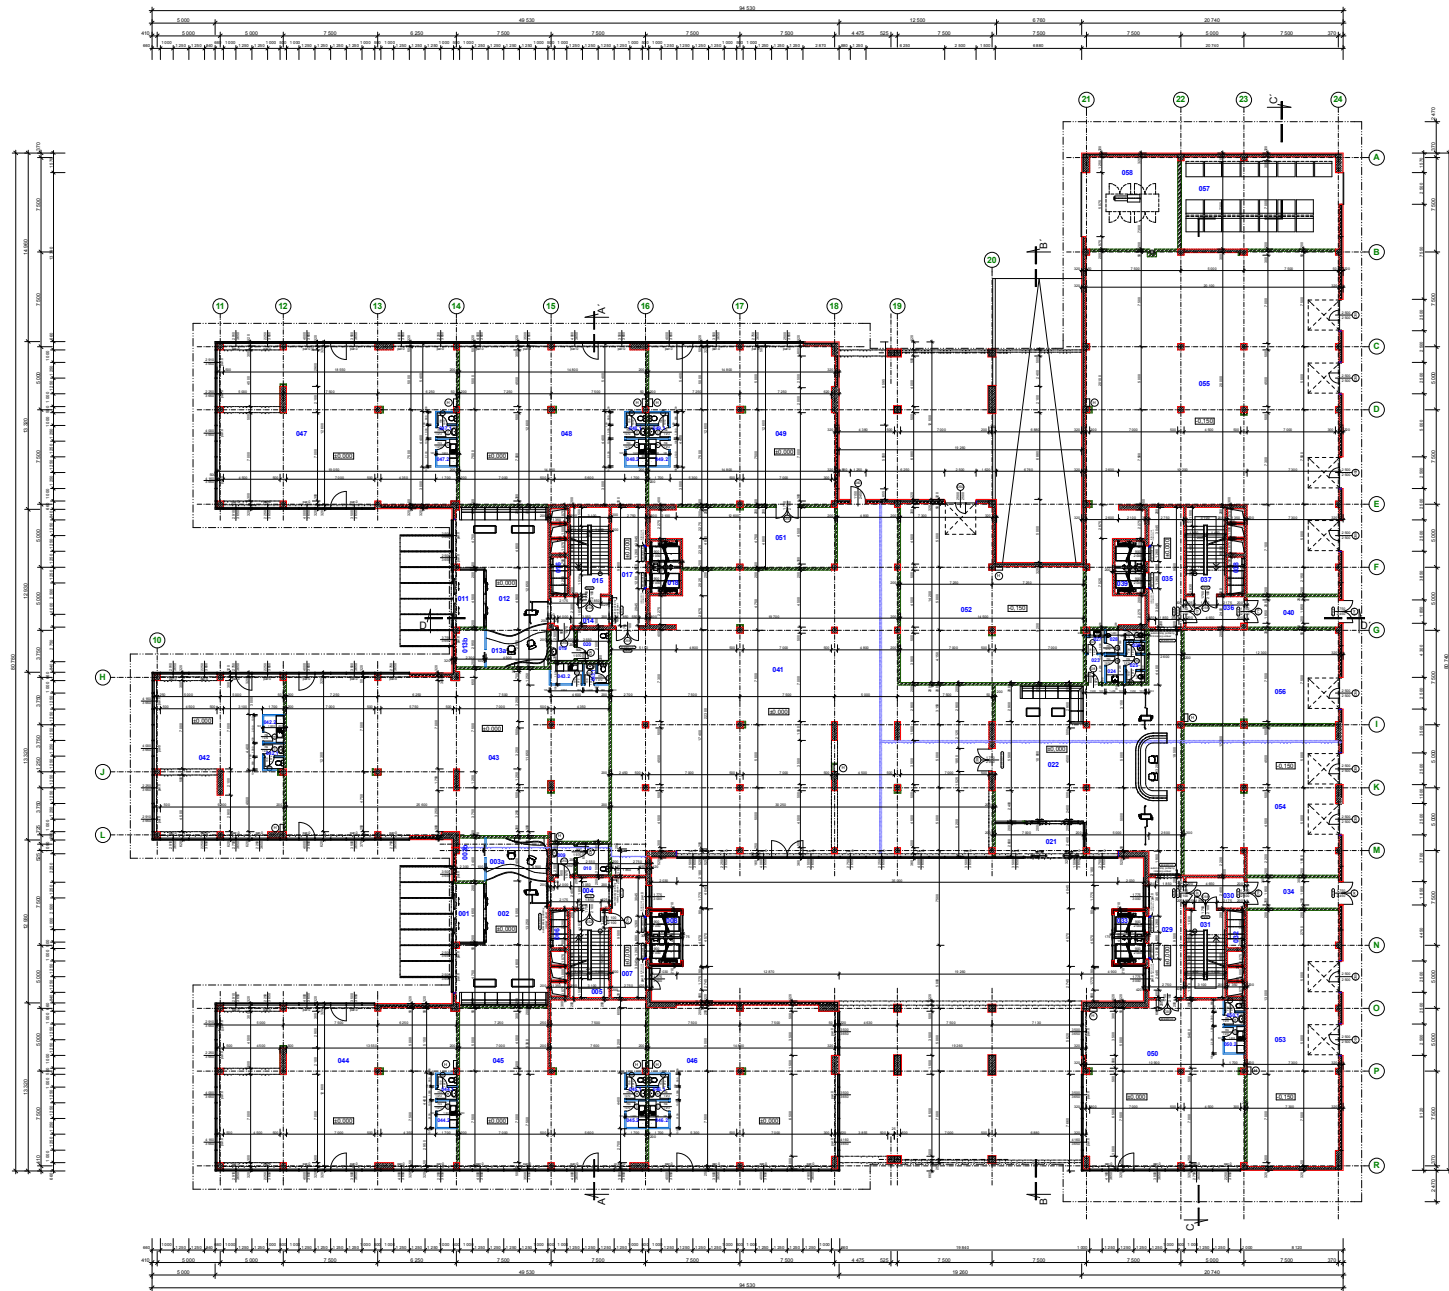

Legenda



GBC IV

Realizačný projekt

Názov stavby	Galvaniho Business Centrum IV
Miesto stavby	Bratislava - Ružinov, Galvaniho ul., č.p.15 685/2,15,56,64,68,69,73,85
Investor stavby	Galvaniho 4, s.r.o., Varšavská 16, 831 03 Bratislava
Generálny projektant	Draškovič, s.r.o., P. J. Šafárika 15, 927 01 Šafa

SO - 01 Objekt Administratívnej budovy

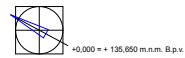


Stavebná časť

Hlavný inžinier projektu	Ing. Jozef Draškovič, aut.ing.	Draškovič, s.r.o. P. J. Šafárika 15, 927 01 Šafa tel. / fax: 031 770 9143 e-mail: draškovi@draškovi.sk
Aut.ing. architekt. návrhy	Ing. Jozef Draškovič, aut.ing.	
Zodpovedný projektant	Ing. Jozef Draškovič, aut.ing.	
Výpočtový	Ing. Marián Komár	

Pódorys prizemia

Datum : 10 / 2008	Mierka : 1 : 200			
Stupeň	Objekt	Profesia	Číslo výkresu	Revízia
RP	SO - 01	AR	00 00 05	00

M=1:200

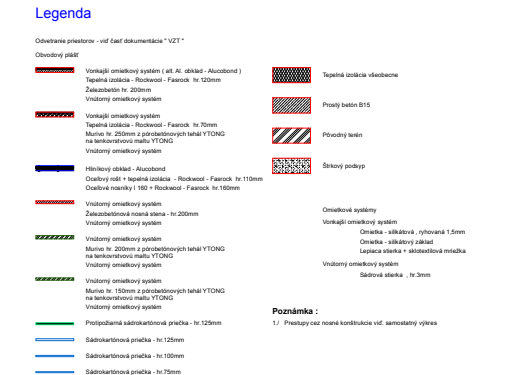


GBC IV

Realizačný projekt

Názov stavby	Galvaniho Business Centrum IV
Miesto stavby	Bratislava - Ružinov, Galvaniho ul., č.p.15 685 / 2, 15, 56, 64, 66, 68, 69, 73, 85
Investor stavby	Galvániho 4, s.r.o. , Varšavská 16, 831 03 Bratislava
Generálny projektant	Draškovič, s.r.o. , P. J. Šafárika 15, 927 01 Šaľa

SO - 01 Objekt Administratívnej budovy

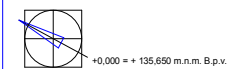







Stavebná časť

Hlavný inžinier projektu	Ing. Jozef Draškovič, aut.ing.	Draškovič, s.r.o. P. J. Šarfatka 15, 927 01 Šala tel. / fax.: 031 770 9143 mobil: 0905 / 479 628 e-mail: draškovic@draškovic.sk
Autori architekt. návrhu	Ing. Jozef Draškovič, aut.ing.	
	Ing. arch. Martin Taldik	
Zodpovedný projektant	Ing. Jozef Draškovič, aut.ing.	
Vypracoval	Ing. Marián Kamenár	

Pôdorys 3.poschodia

Dátum : 10 / 2008	Mierka : 1 : 200	
-------------------	------------------	--

Stupeň	Objekt	Profesia	Číslo výkresu	Revízia
RP	SO - 01	AR	00 00 08	00

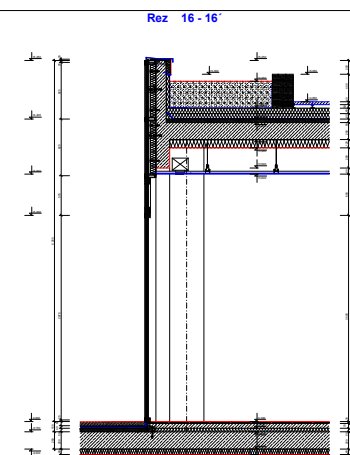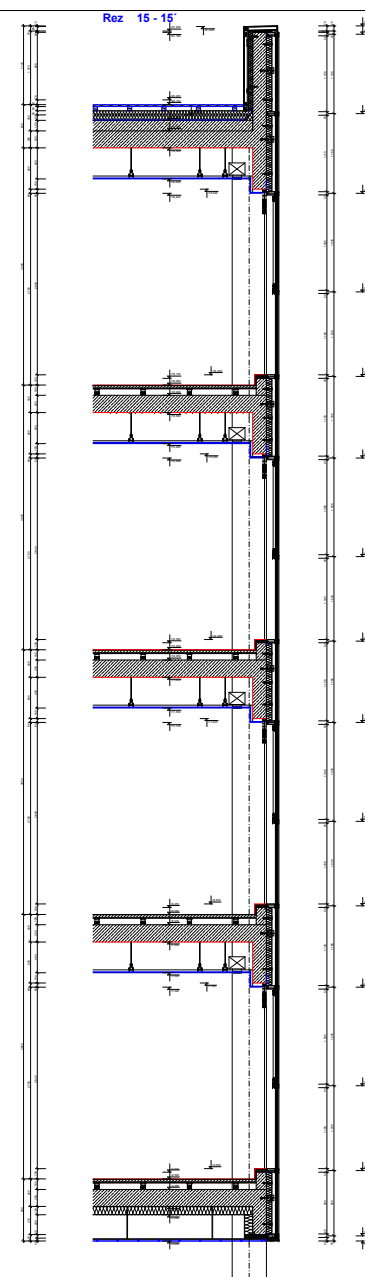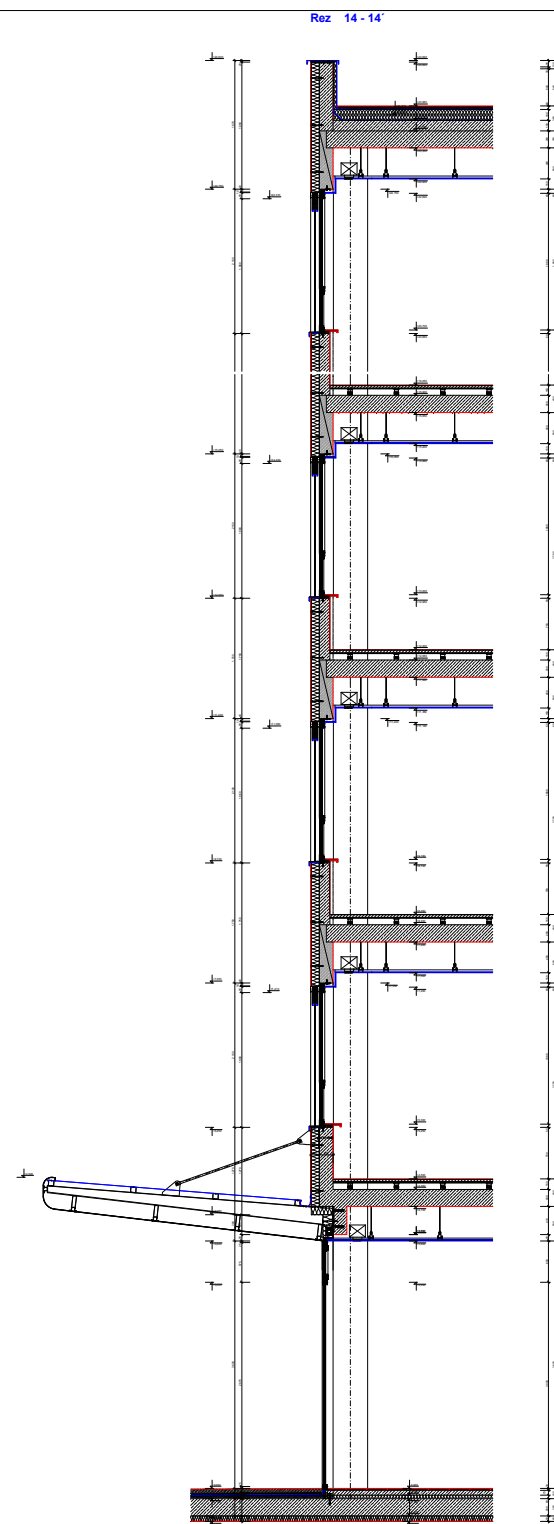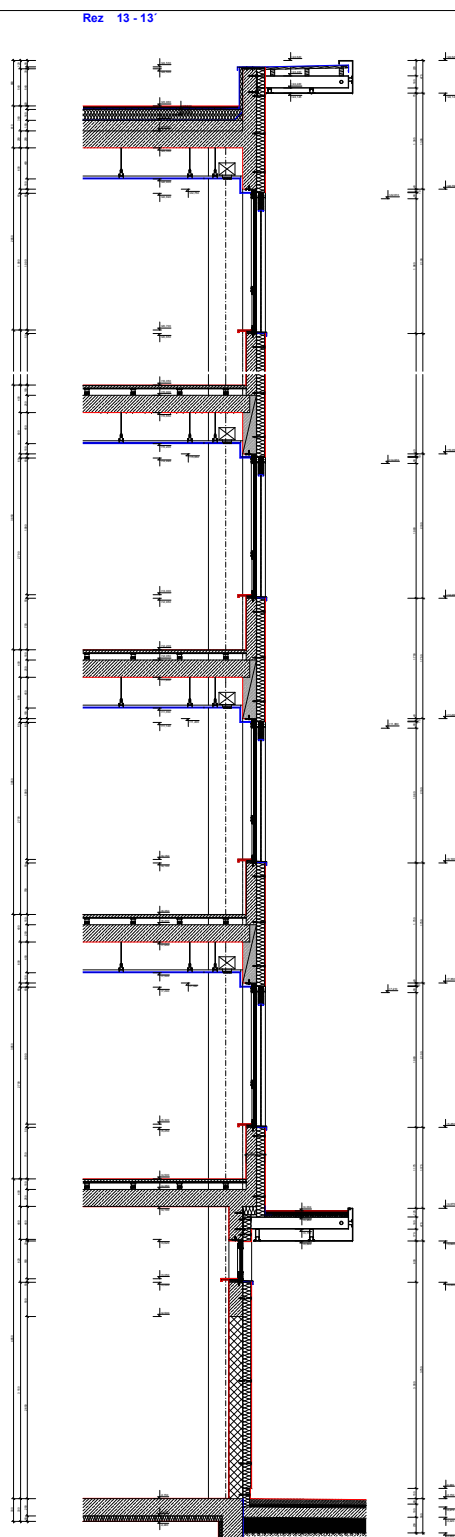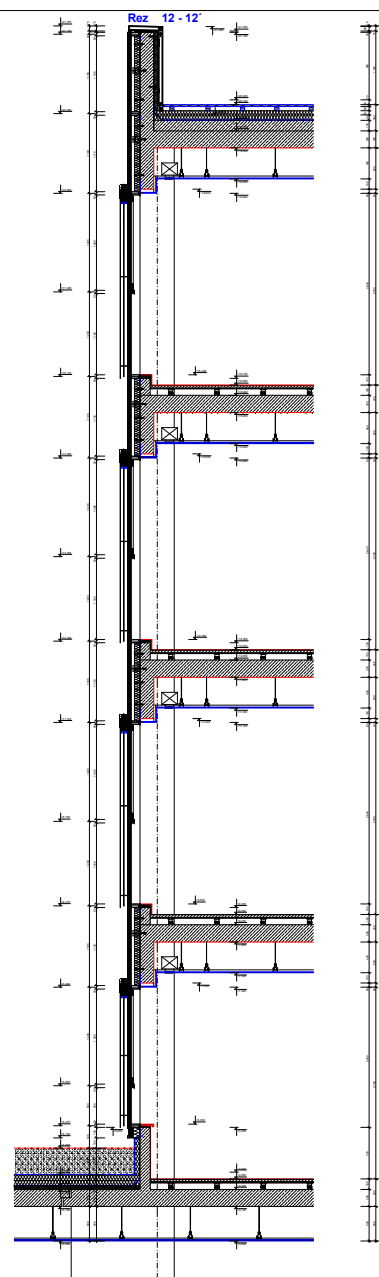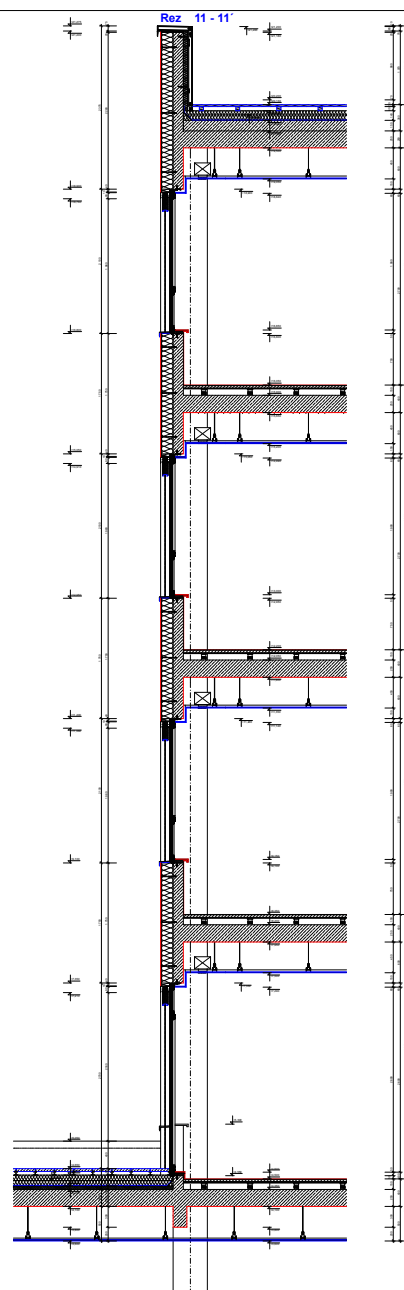

GBC IV

[illegible]